

**Nr. e60/2025 – elektronisches Amtsblatt vom 07.11.2025**

---

## **Bekanntmachung der Eintragungsverfügung für das Bestandsverzeichnis der Gemeindestraßen**

---

Genaue Bezeichnung der Straße: Verlängerung der Gemeindestraße  
„Am Talkenberger Hof“  
Stadt/Gemeinde: Coswig  
Landkreis: Meißen

### **I. Anlass:**

Berichtigung und Fortschreibung der Eintragung gemäß § 4 Satz 7 SächsStrG in Verbindung mit § 5 Abs. 2 ff StraBeVerzVO; Anpassung an die tatsächlichen Verhältnisse und rechtlichen Anforderungen.

### **II. Inhalt der Eintragung:**

Bezeichnung der Straße: Verlängerung der Gemeindestraße  
„Am Talkenberger Hof“  
Widmungsbeschränkungen: keine  
Flurstücksnummern: Flurstücke 184 und 185 der Gemarkung Neucoswig  
Anfangspunkt: Flurstücksgrenze des Flurstücks 150 der Gemarkung Neucoswig  
Endpunkt: Flurstücksgrenze des Flurstücks 1086/2 der Gemarkung Zitzschewig  
Länge: 0,121 km  
Träger der Straßenbaulast: Große Kreisstadt Coswig

### **III. An die Verzeichnisführer zur Vollziehung der Eintragung**

### **IV. Nach Eintragung Abdruck der Verfügung und des Wortlautes der Eintragung an:**

- a) LRA Meißen
- b) Gemeinde

### **Hinweis:**

Diese Eintragungsverfügung mit der dazugehörigen Anlage liegt vom 7. November 2025 bis zum 8. Dezember 2025 bei der Stadtverwaltung Coswig, Bauwesen, Fachgebiet Tiefbau, Karrasstraße 2, 01640 Coswig nach telefonischer Anmeldung unter 03523/66-601 während der Sprechzeit zur Einsicht aus.




**Rechtsbehelfsbelehrung:**

Gegen diese Eintragungsverfügung kann innerhalb eines Monats nach Bekanntgabe Widerspruch erhoben werden. Der Widerspruch ist bei der Großen Kreisstadt Coswig, Stadtverwaltung Coswig, Karrasstraße 2, 01640 Coswig, zu erheben.

Coswig, den 06.11.2025

Thomas Schubert  
Oberbürgermeister

Anlage: Flurkarte

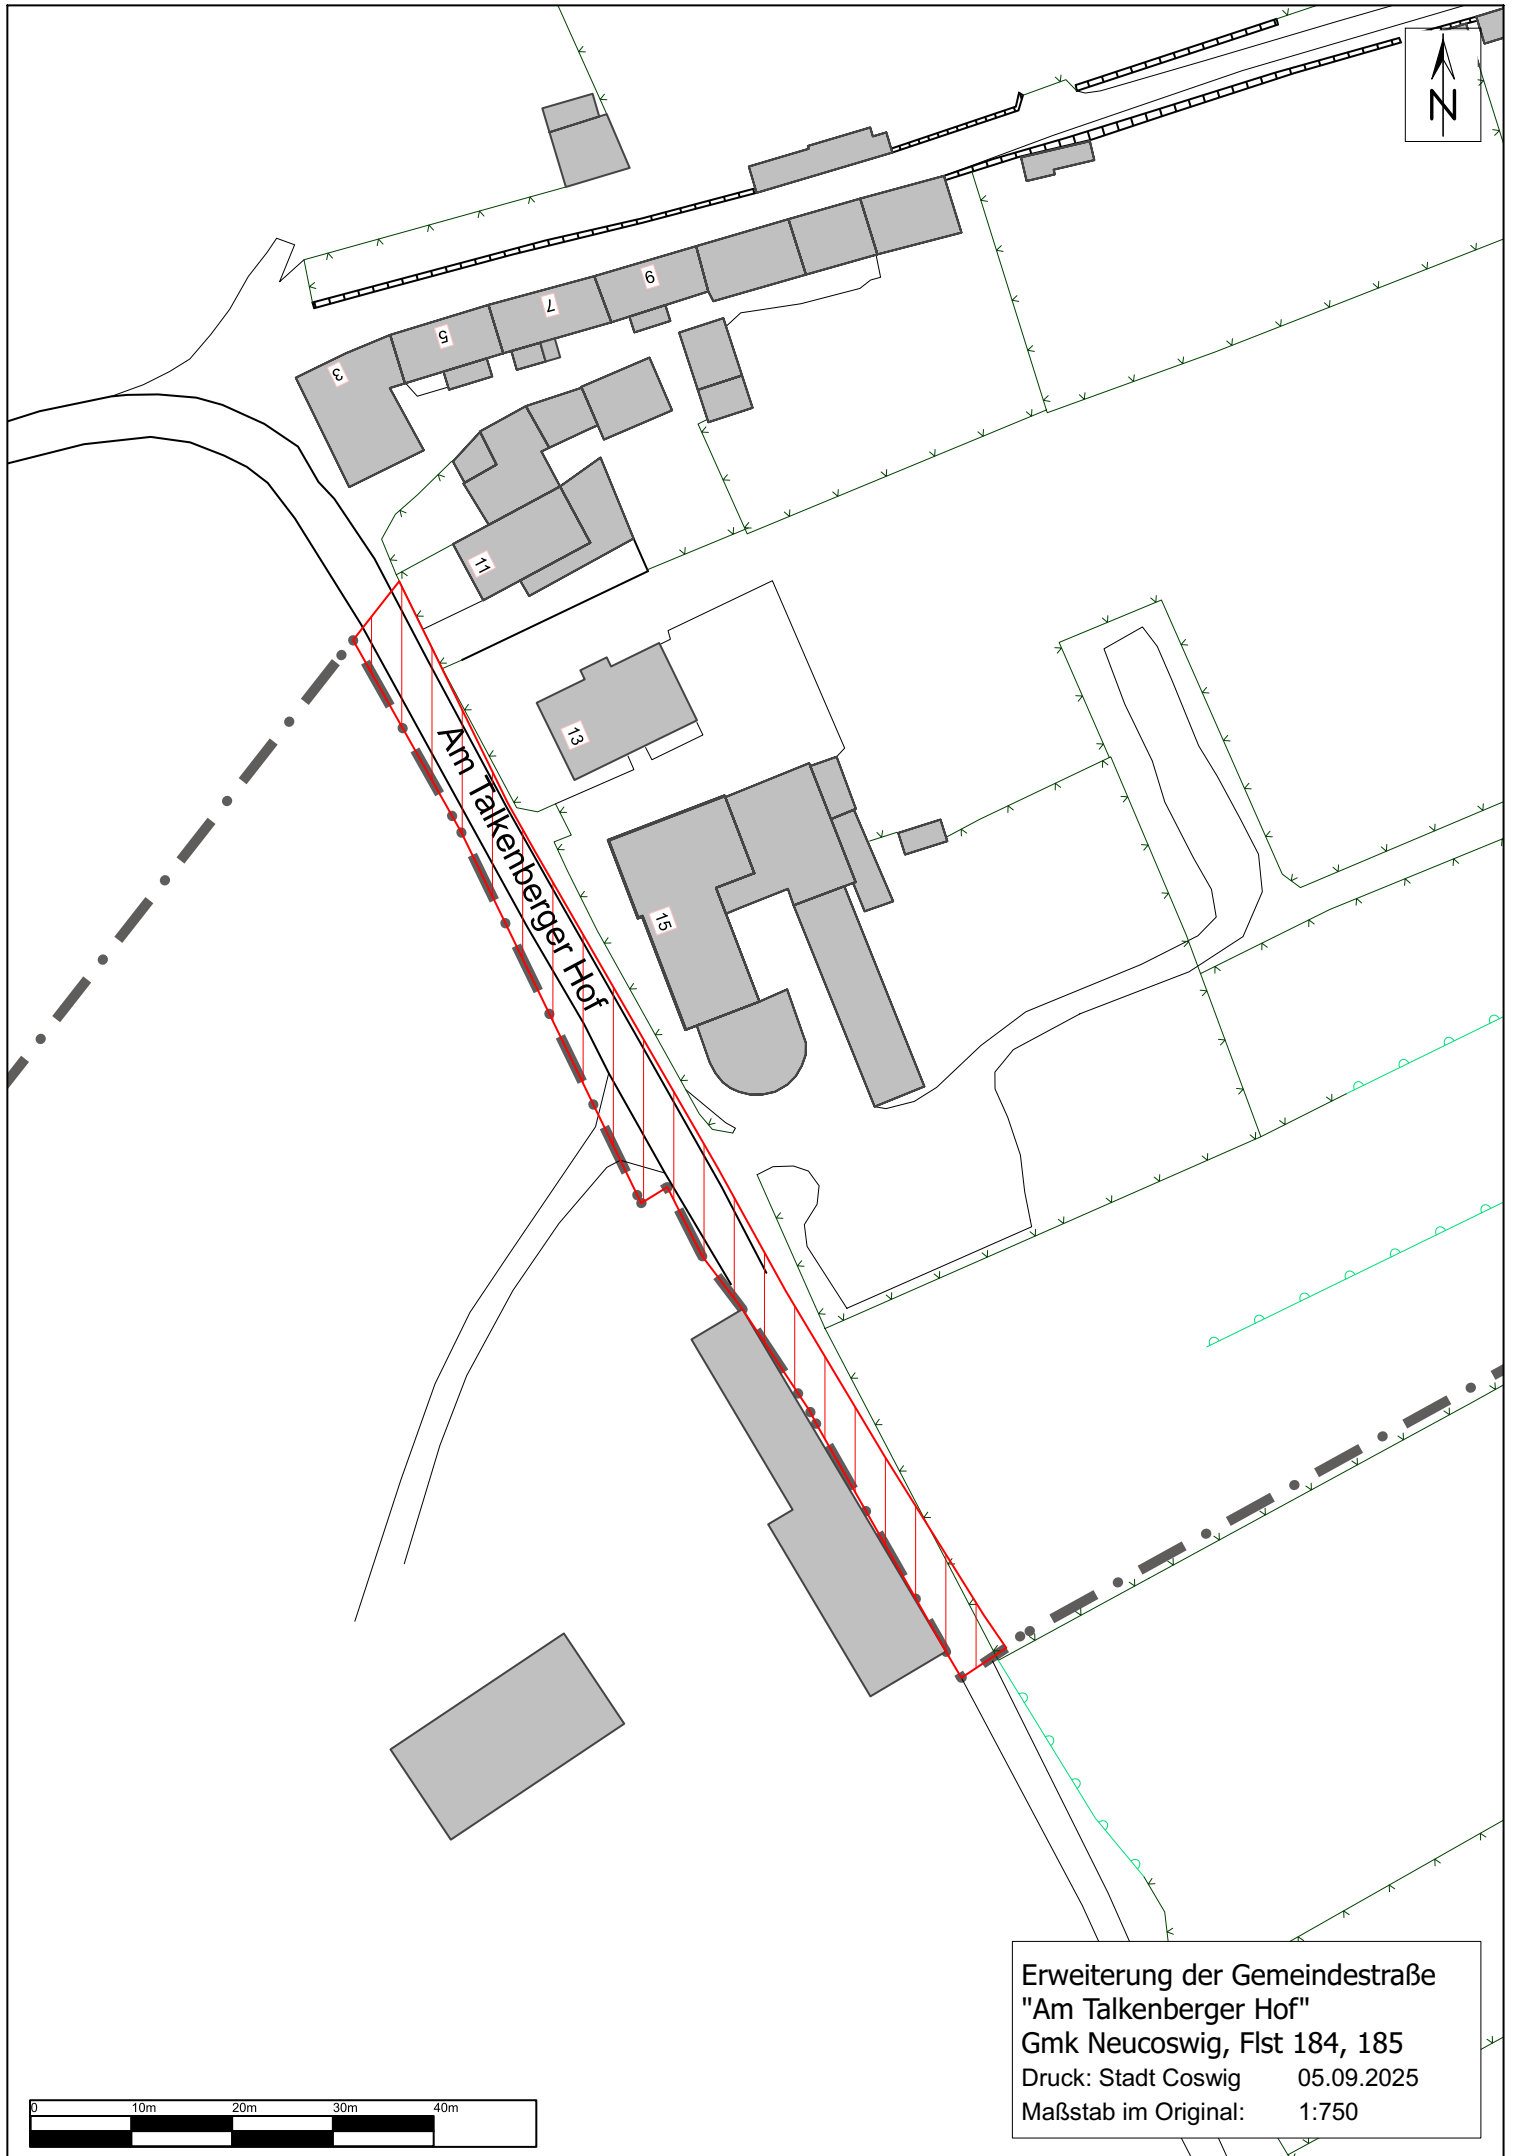

Erweiterung der Gemeindestraße  
"Am Talkenberger Hof"  
Gmk Neucoswig, Flst 184, 185  
Druck: Stadt Coswig 05.09.2025  
Maßstab im Original: 1:750